


Fabbricato "A"

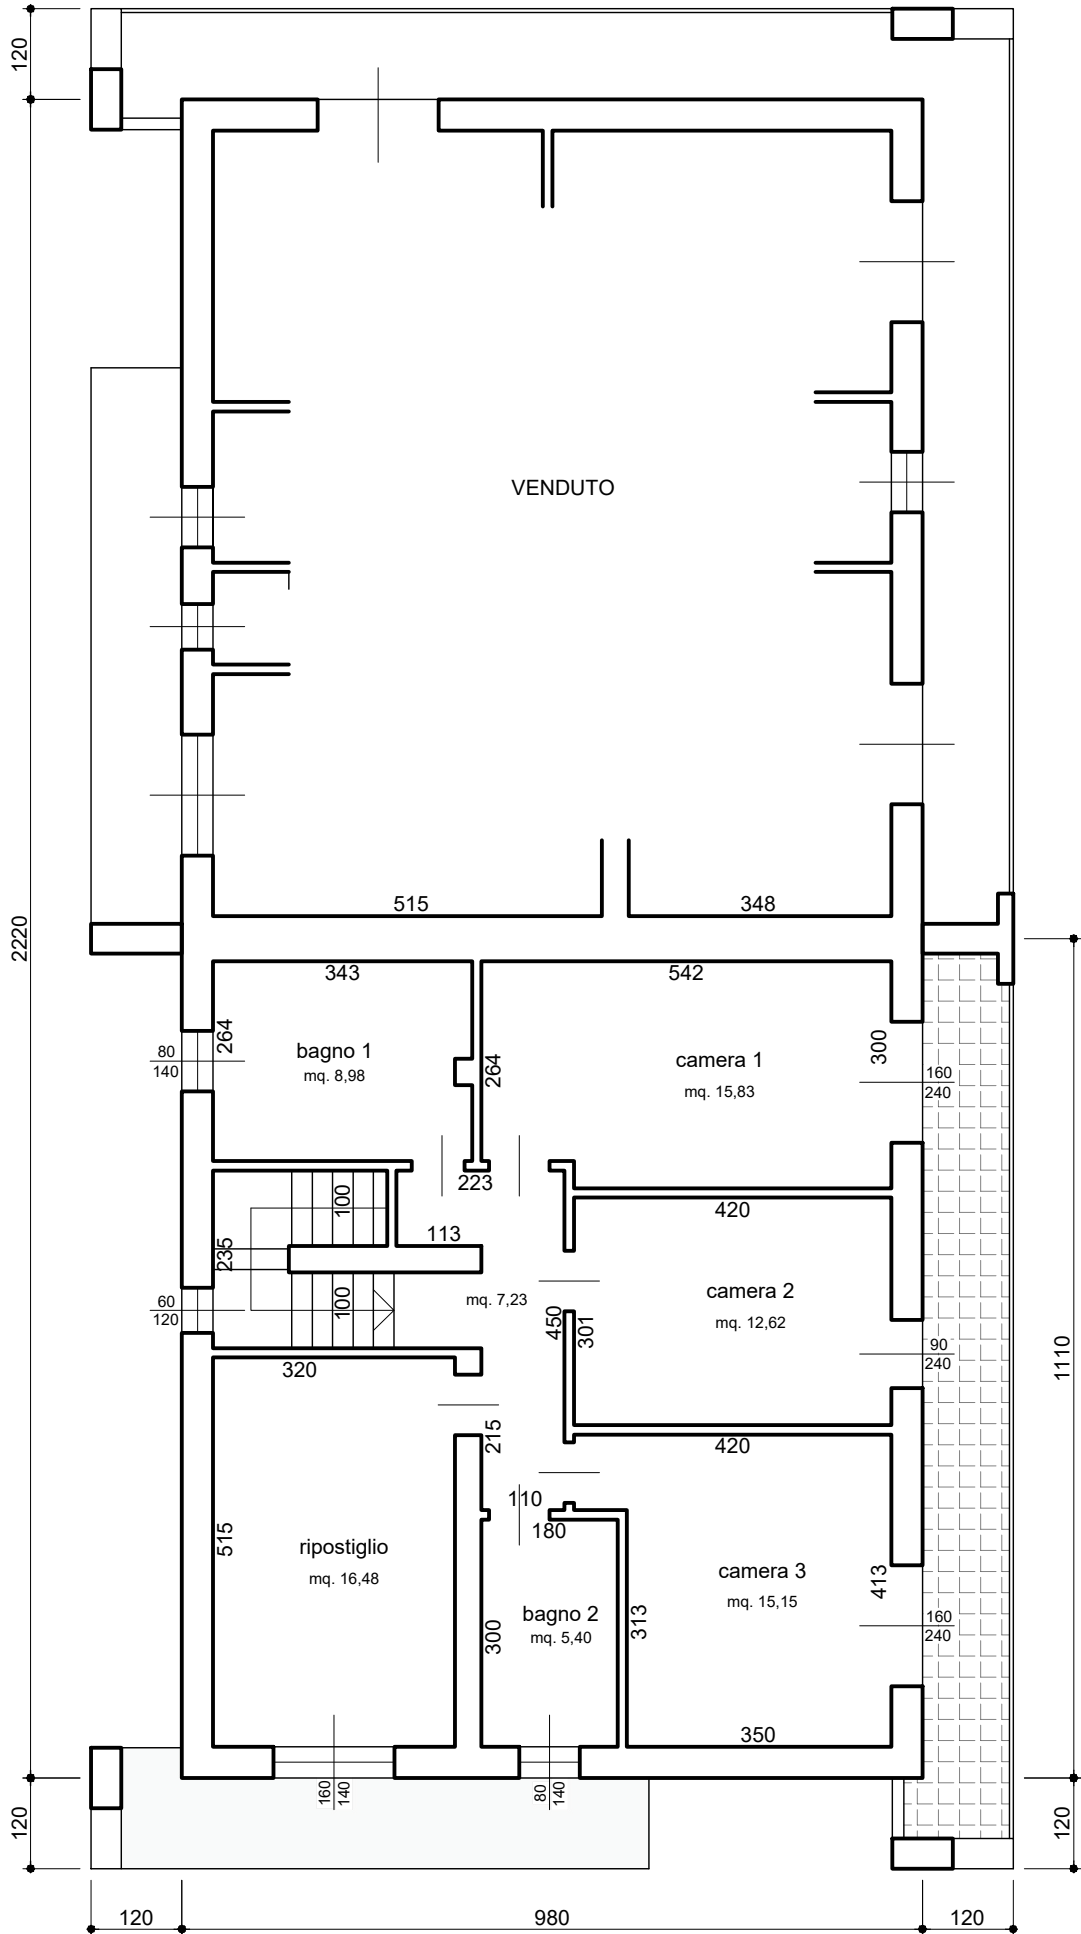

Pianta piano primo. sc. 1:100