
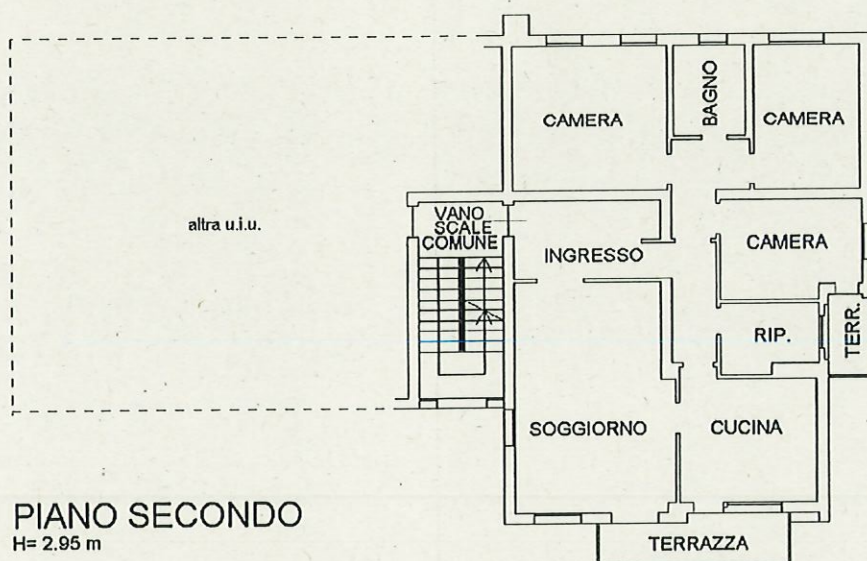


Agenzia delle Entrate
CATASTO FABBRICATI
Ufficio Provinciale di
Treviso

Dichiarazione protocollo n. _____ del _____	
Comune di Treviso	
Via Francesco Colonna _____ civ. 16	
Identificativi Catastali:	Compilata da:
Sezione: I	Vanzo Eddo
Foglio: 1	Isritto all'albo:
Particella: 2640	Architetti
Subalterno: 27	Prov. Treviso
	N. 727

Planimetria
Scheda n. 1 Scala 1:200

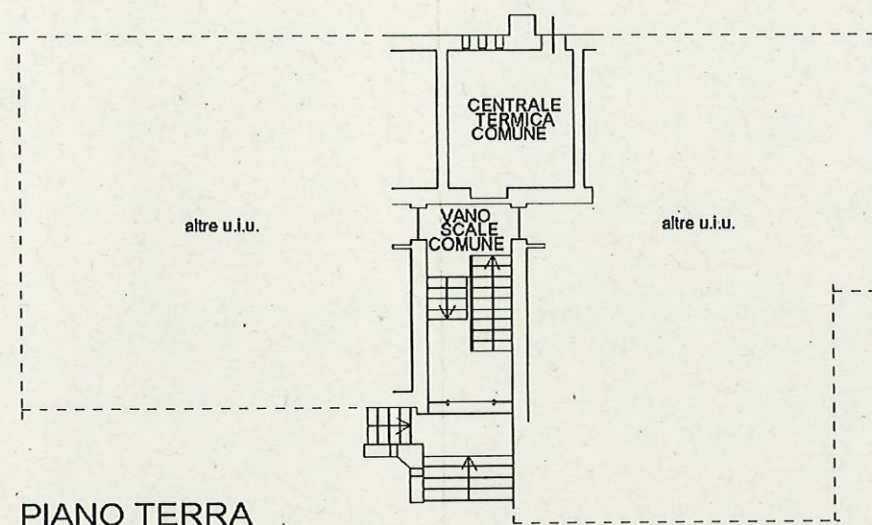


Agenzia delle Entrate
CATASTO FABBRICATI
 Ufficio Provinciale di
 Treviso

Dichiarazione protocollo n. _____ del _____	
Comune di Treviso	
Via Francesco Colonna _____ civ. 16	
Identificativi Catastali:	Compilata da:
Sezione: I	Vanzo Eddo
Foglio: 1	Isoritto all'albo:
Particella: 2640	Architetti
Subalterno: 28	Prov. Treviso
	N. 727

Planimetria

Scheda n. 1

Scala 1:200

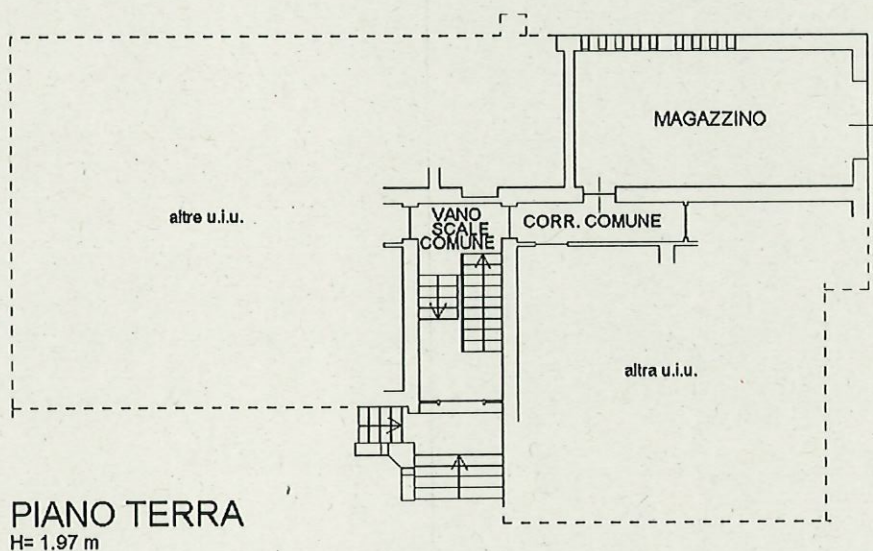

PIANO TERRA
 H= 1.97 m

